


■インショップフロント100見込 ガラス引戸(2本レール) 縦横断 面図

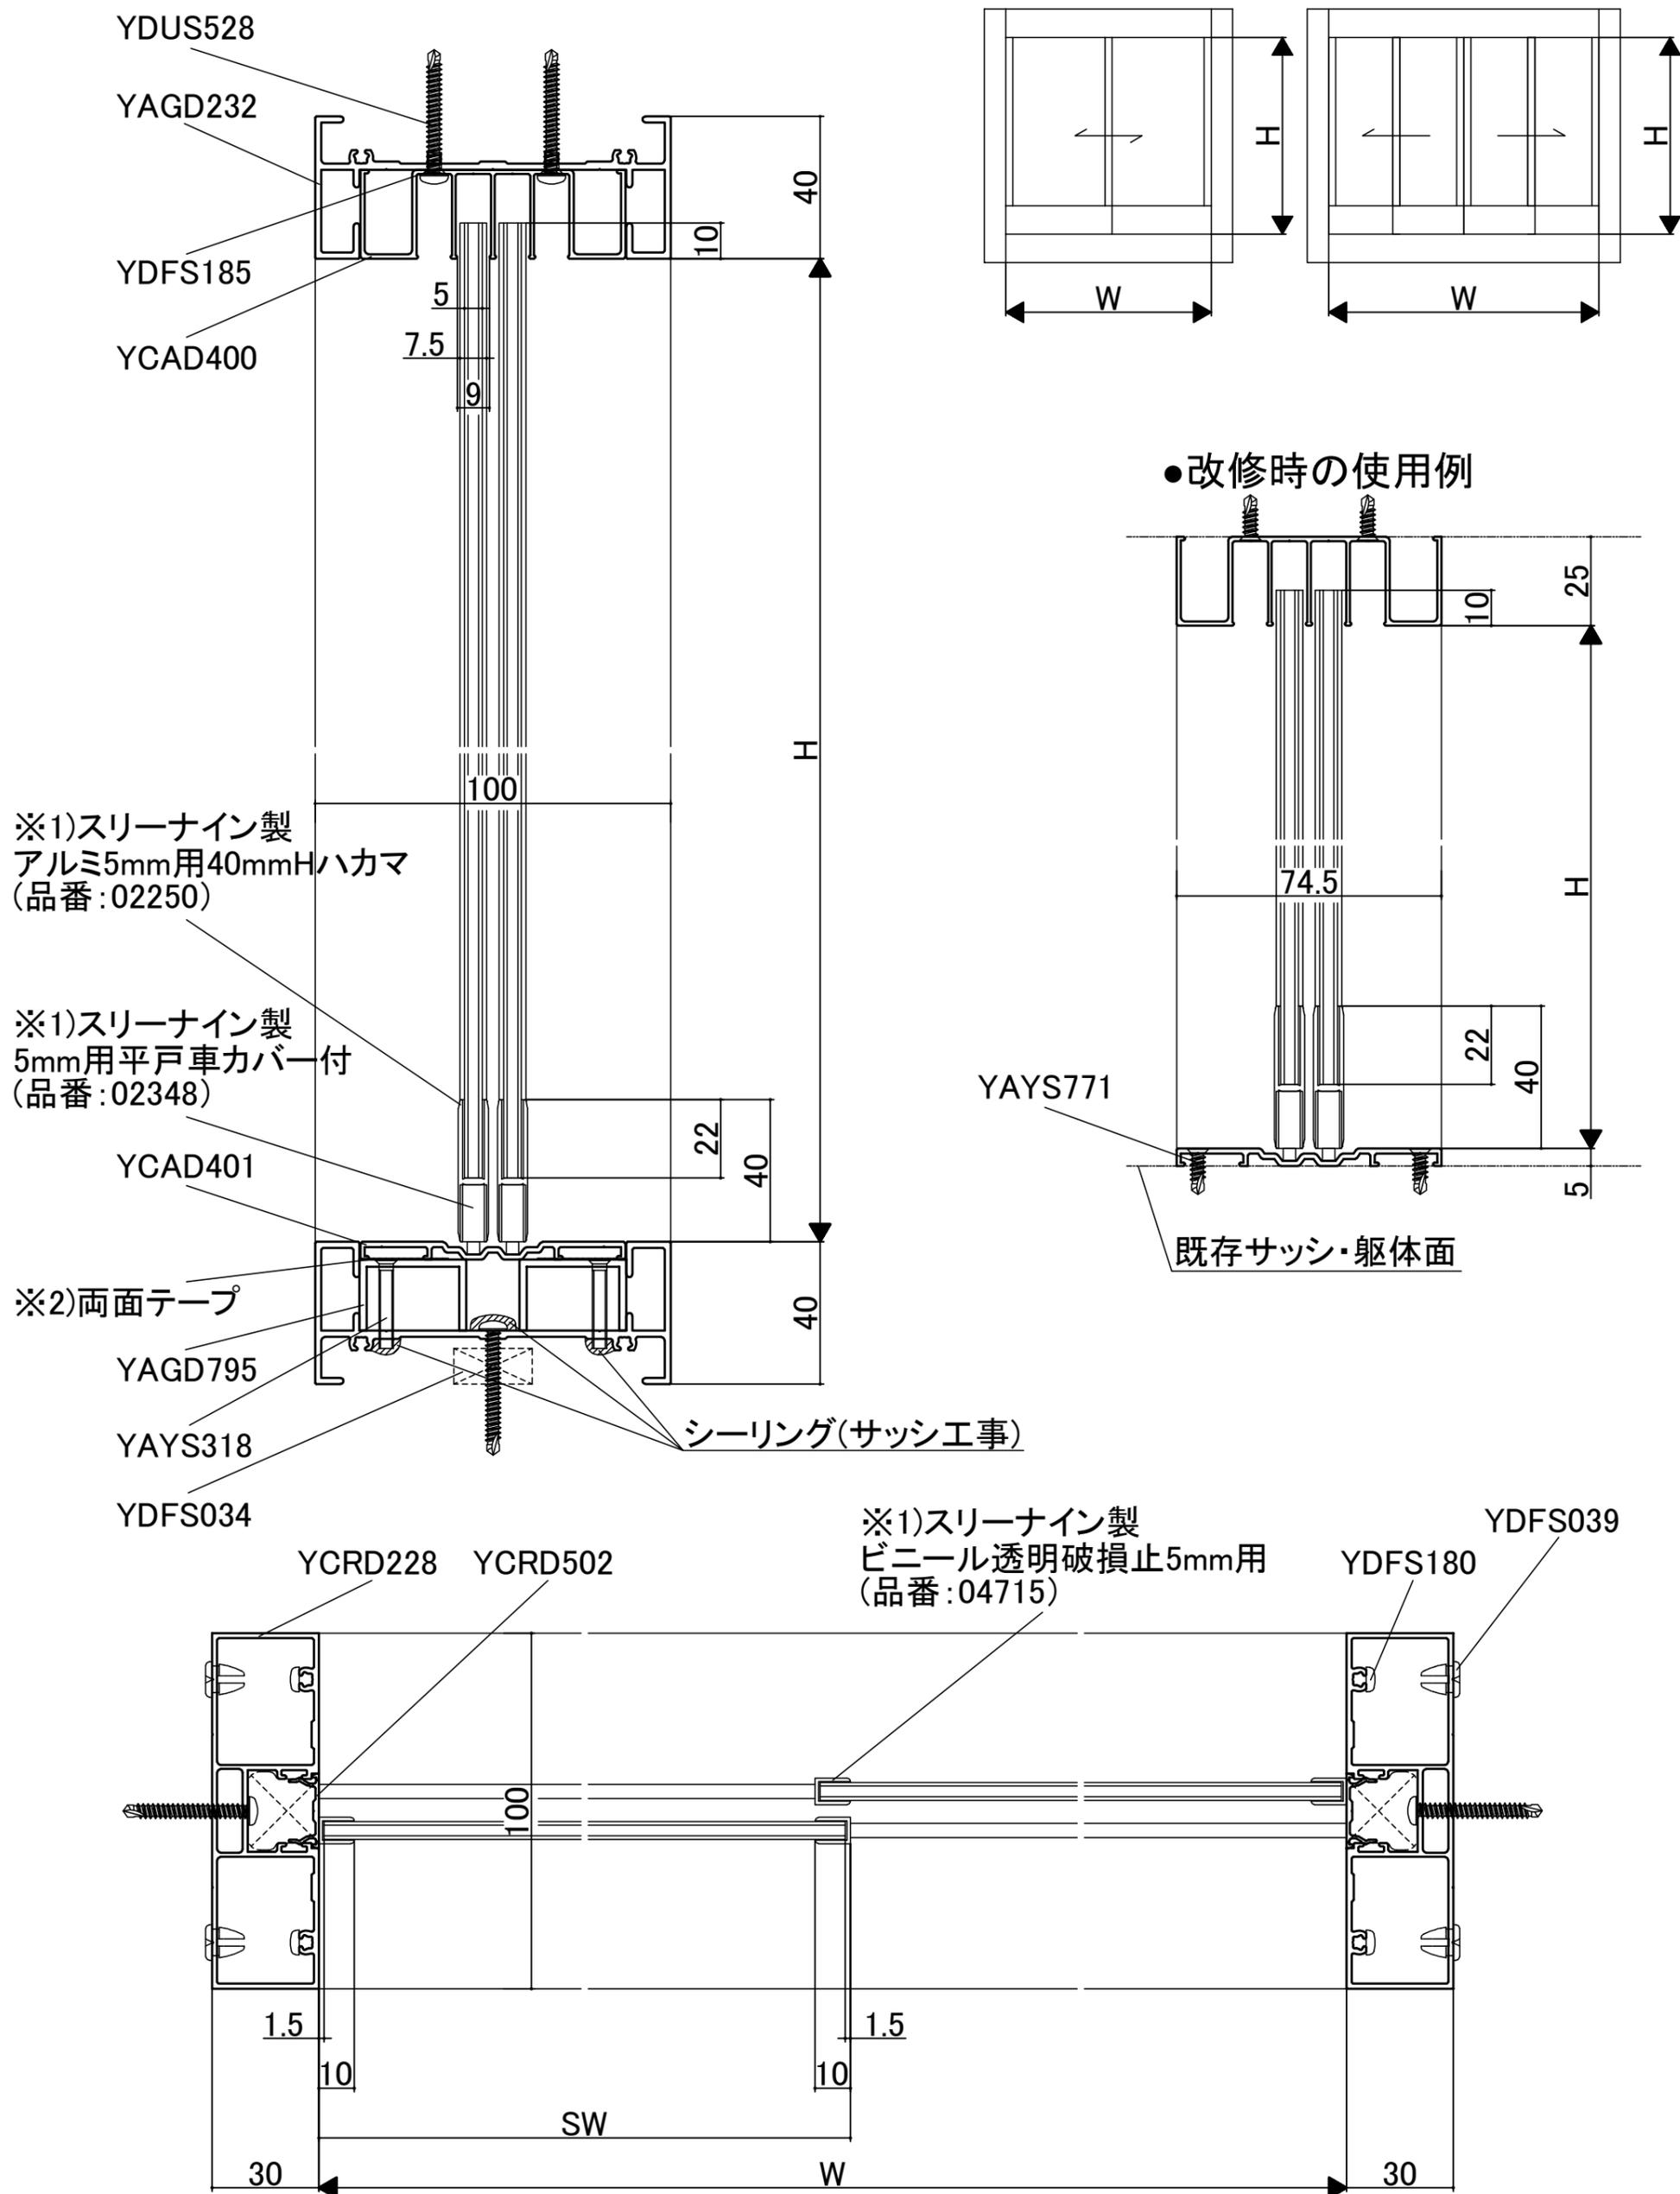

- ※1)障子に使用するスリーナイン製の部品は現地手配となります。
- ※2)両面テープは3M製VHB両面テープ0.4mm厚品等を貼付けください。
- ※3)内部間仕切としてご使用ください。