


■〈参考図〉セテックマルチ・店舗用アルミ汎用材“フェンスドア用縦枠アタッチメントなど”使用での『フェンスドア 組込縦格子 縦横断面図』

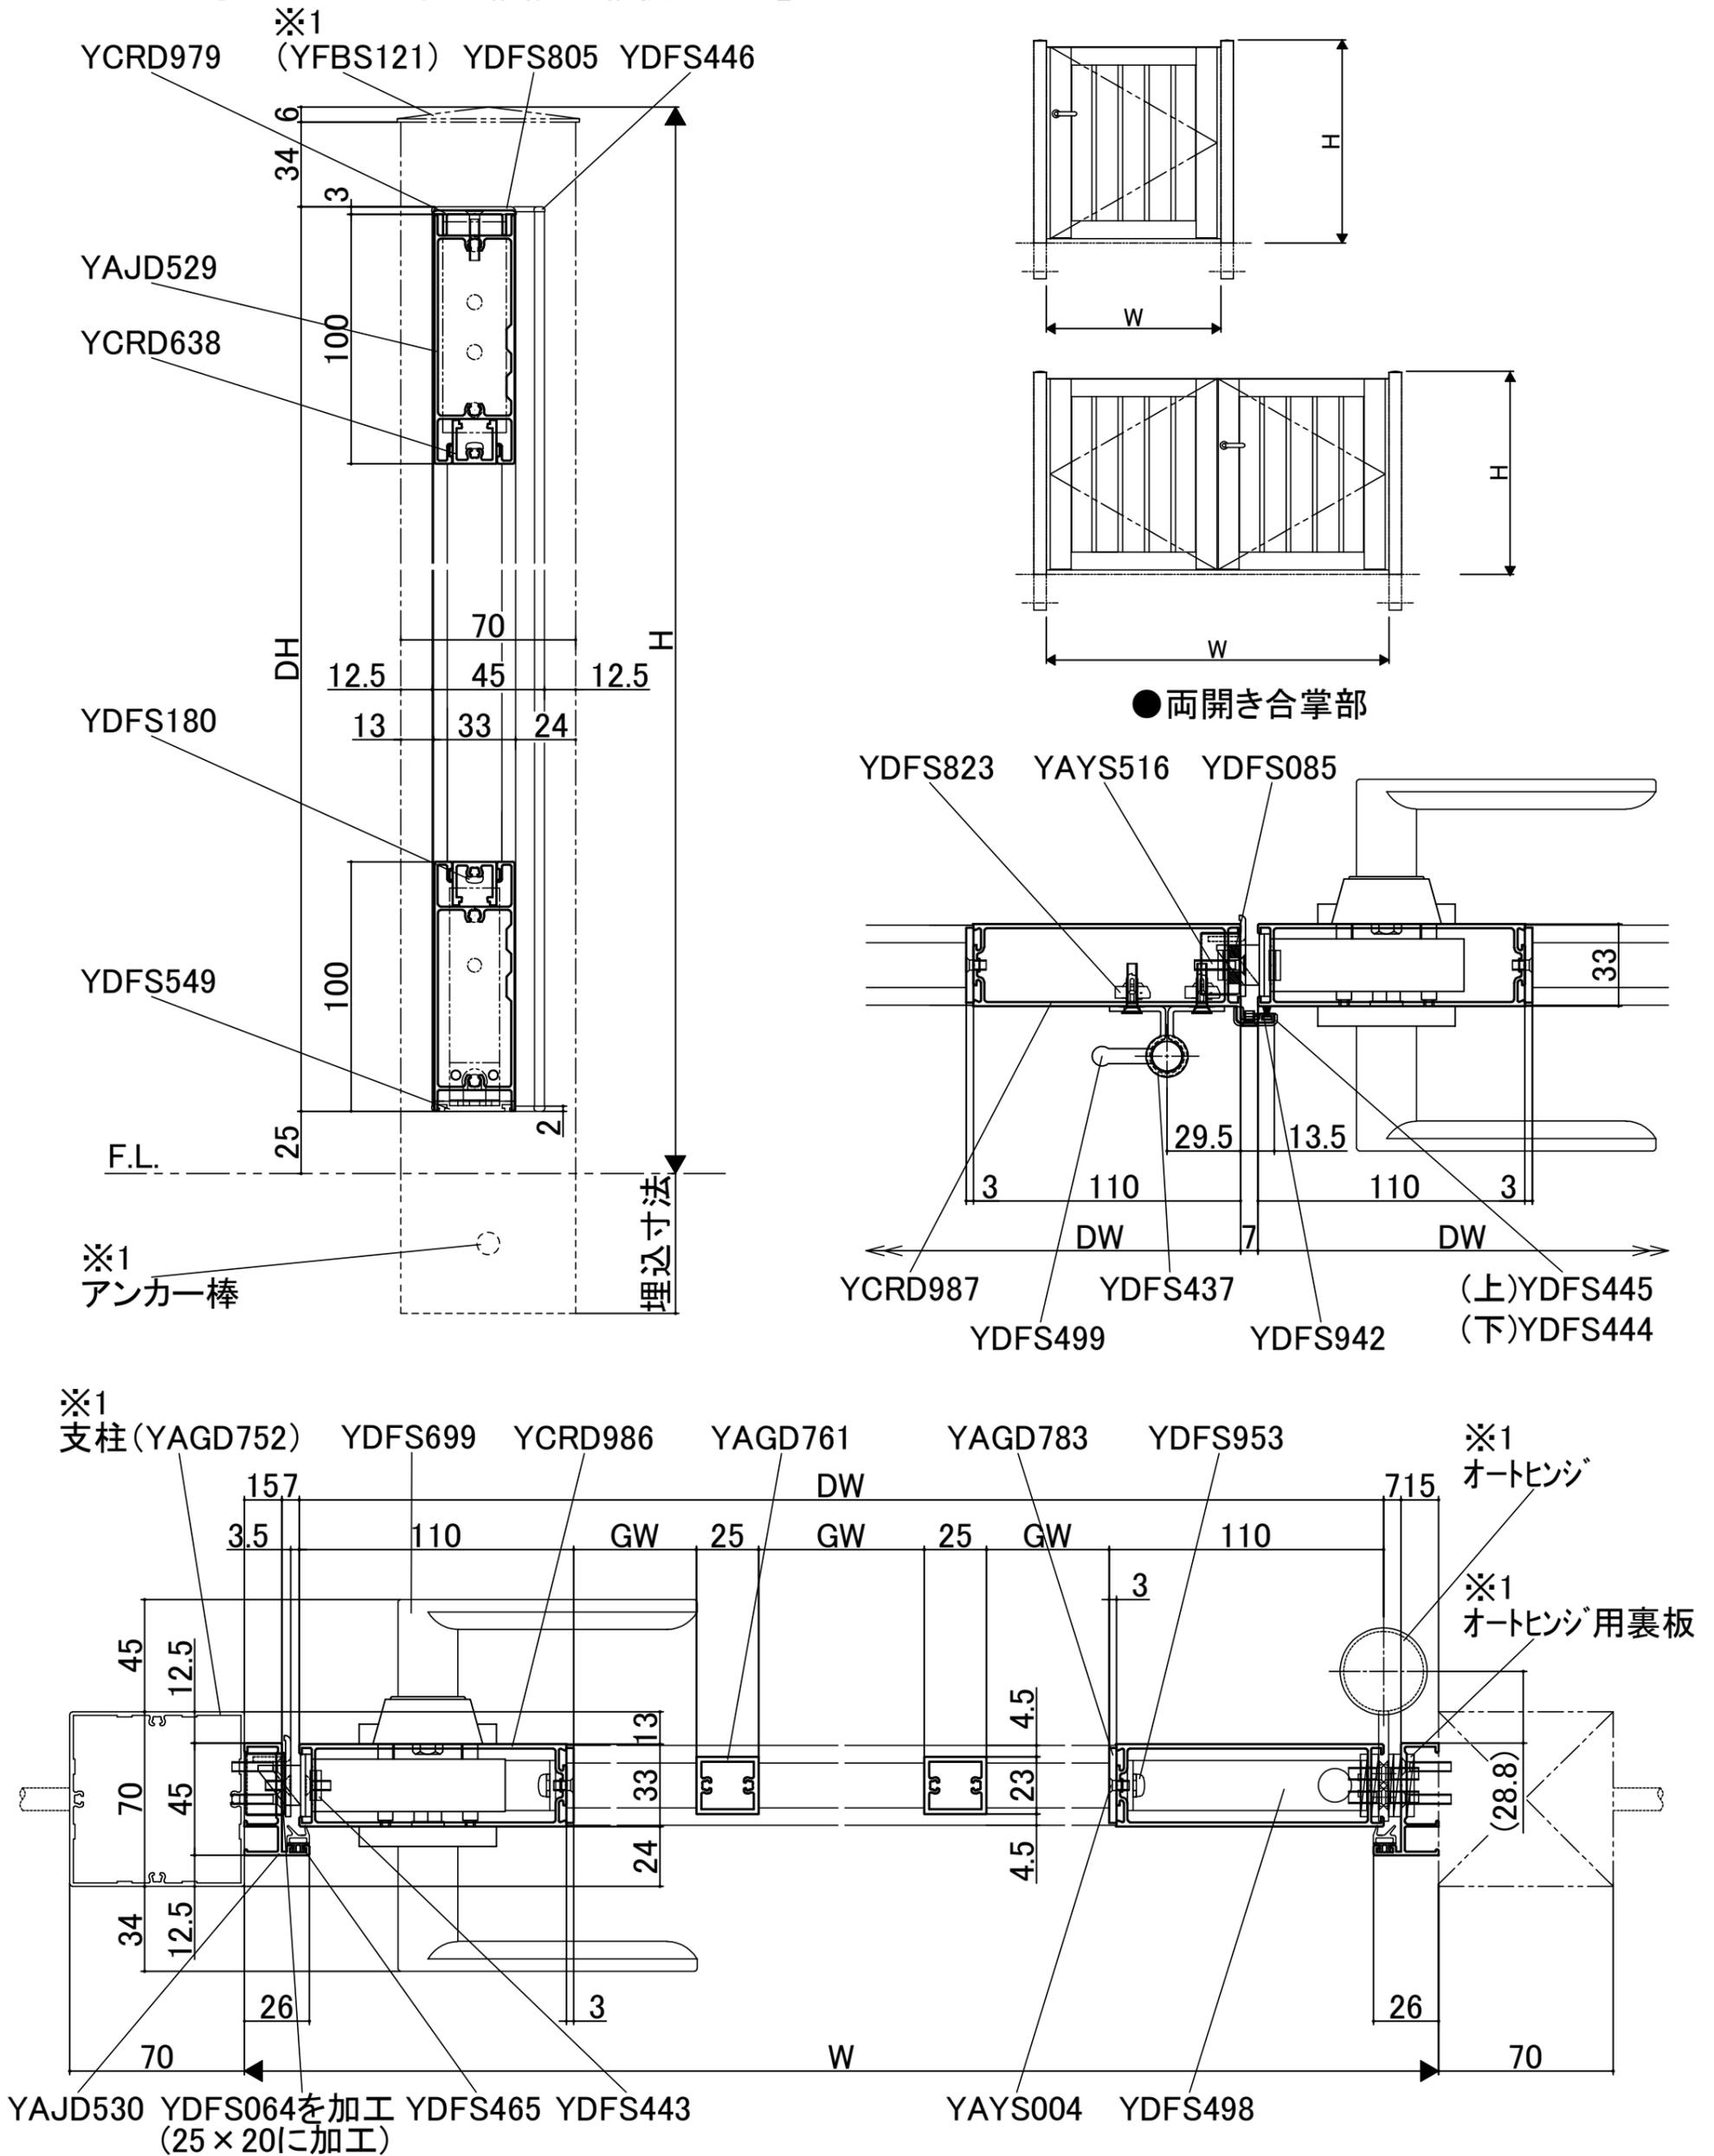

※1 “フェンスドア用縦枠アタッチメント(YAJD530)を取付ける支柱”・“オートヒンジ”・“オートヒンジ用裏板”などは現場状況に合わせて選定願います。

※2 ドア開放時に躯体・ドア本体を傷つけないために、現場状況に合わせて戸当り(現地手配品)を取付けてください。

※3 本事例は、店舗用アルミ汎用材を活用したフェンスドアの事例となります。