



■〈参考図〉店舗用アルミ汎用材“ドアエッジ材16.5”・“角パイプ”使用での『フラッシュドア 丁番ドア 基本図』

●DT=33mm用 使用例

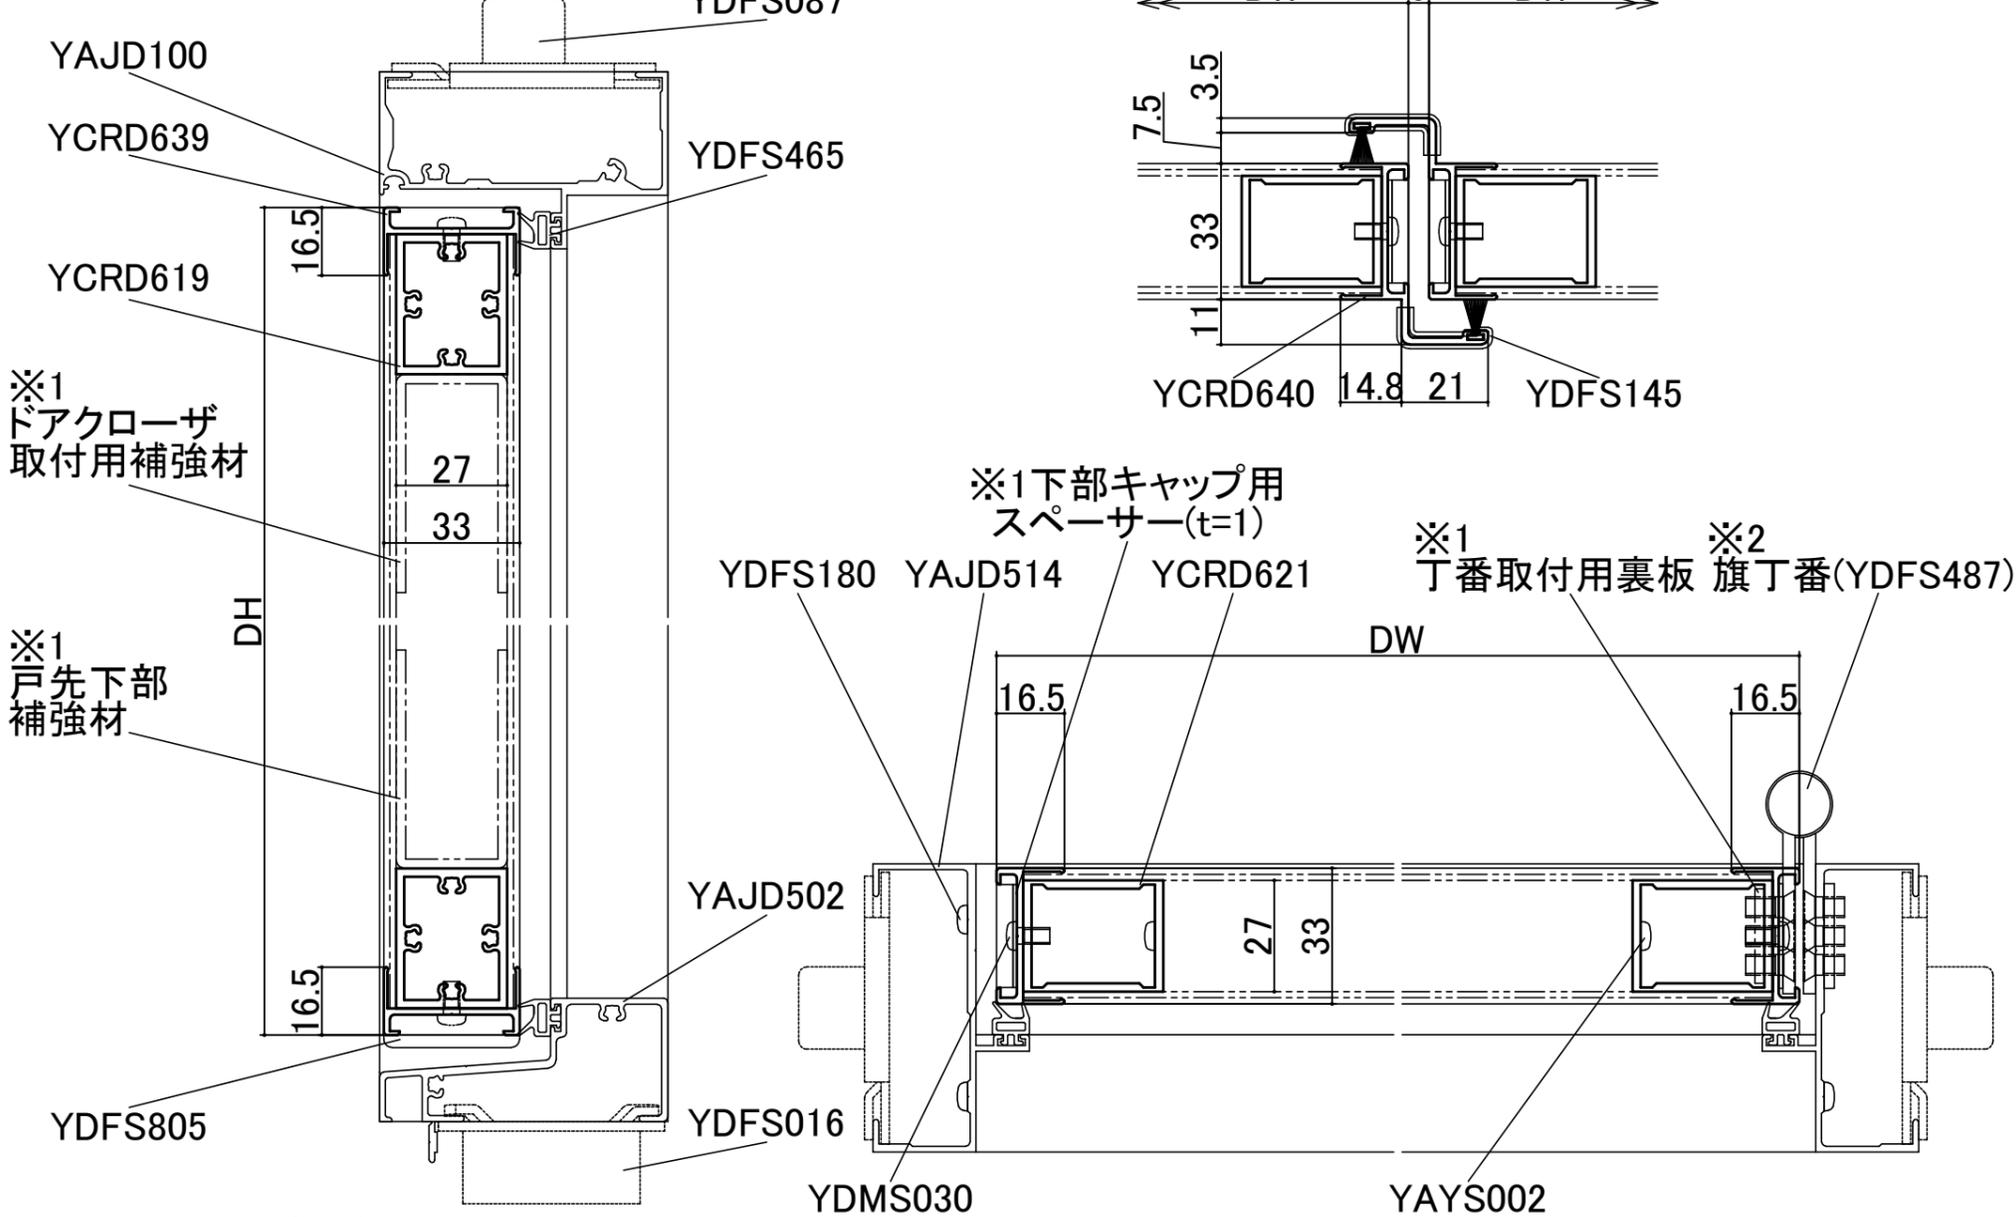

●DT=40mm用 使用例

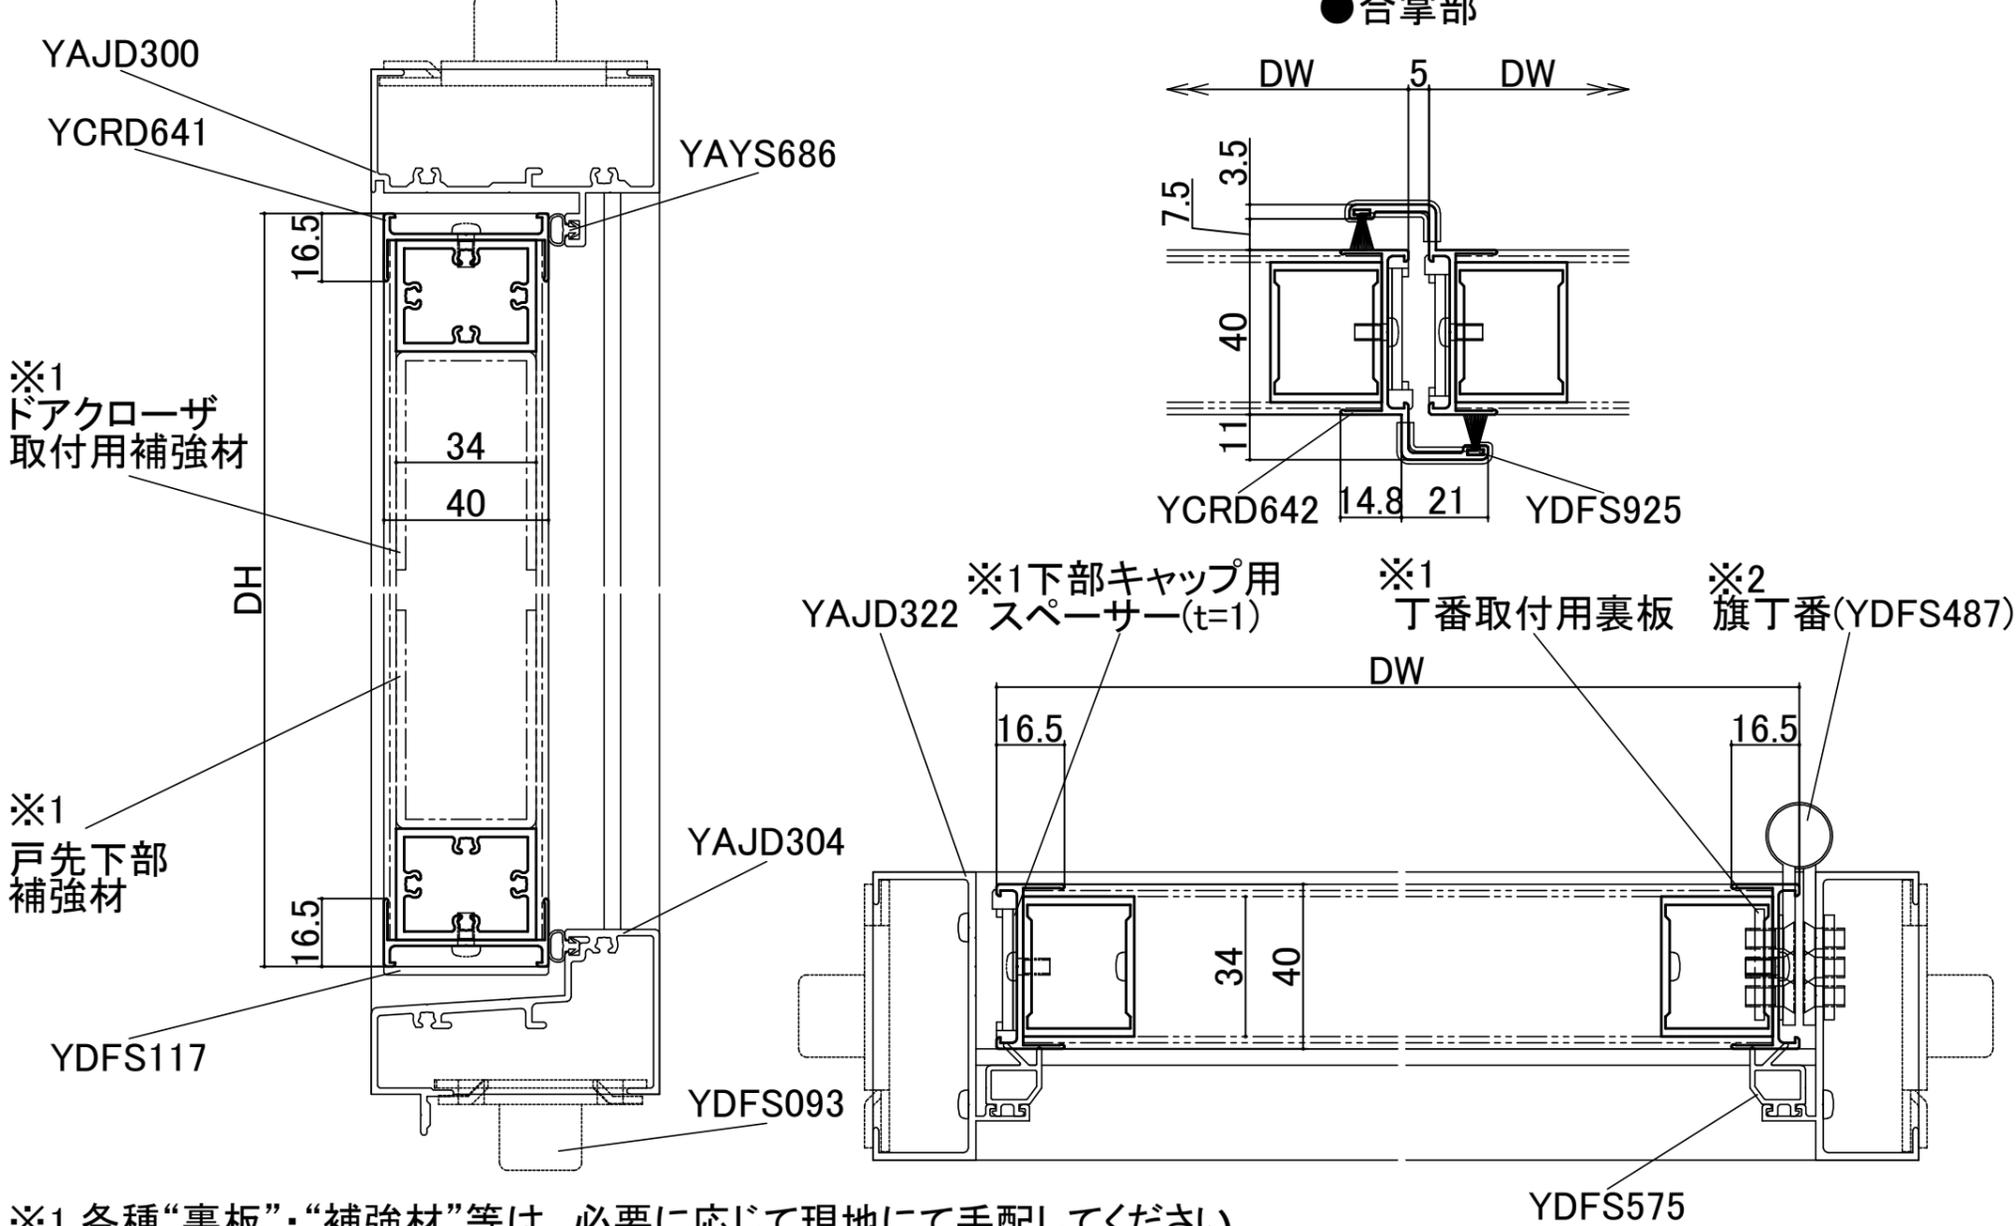

※1 各種“裏板”・“補強材”等は、必要に応じて現地にて手配してください。
 ※2 “旗丁番”は丁番本体、スペーサー及び枠側の裏板のみの使用となります。
 (部品セット内の障子用裏板は使用できません)
 ※3 本図は、店舗用アルミ汎用材を活用したフラッシュドアの事例となります。